

Legenda:

Werkruimte Ruimte ten behoeve van werkzaamheden (incl. opslag materiaal en/of materieel)	Langsafzetting Ruimte ten behoeve van te plaatsen verkeersscheiding
Veiligheidsruimte en vrijruimte Ruimte ten behoeve van het waarborgen veiligheid wegwerkers en verkeersdeelnemers	Verkeersruimte Ruimte ten behoeve van verkeersdeelnemers om zich te verplaatsen (incl. obstakelree)
Afsluiting	Omleiding
Vooraankondiging plaatsen m.b.v. botsabsorber	Vooraankondiging Parkeren verboden data zie materiaallijst

Opmerkingen:

Signalering	<input type="checkbox"/> ja <input checked="" type="checkbox"/> nee
Verlichting	<input type="checkbox"/> ja <input checked="" type="checkbox"/> nee
Afz. BOTS	<input checked="" type="checkbox"/> ja <input type="checkbox"/> nee

Versie	Auteur	Omschrijving wijziging	Datum	Controle
00	HdJ	Eerste opzet verkeersplan	18-07-2025	NvE

Opdrachtgever
Van Doorn Buitenruimte




Tekeningnummer
25V003-0037-01

Projectomschrijving
WaakSaam Noord Holland

Onderdeel
Hartweg, Winkel _ Hartbrug

Van Doorn

Schaal	: 1:2	×1000	Blad	1	van 2
Contactpersoon	: P. Stolker		Datum uitgifte	: 18-07-'25	
Projectnummer	: 25V003-0037		Formaat	: A2	
Documentstatus	: Concept		Getekend	: HdJ	
Documentsoort	: Afzetting		Gecontroleerd	: -	

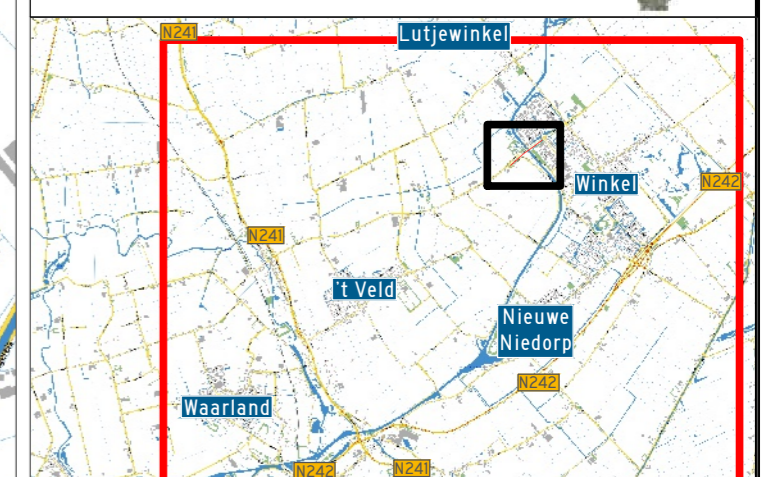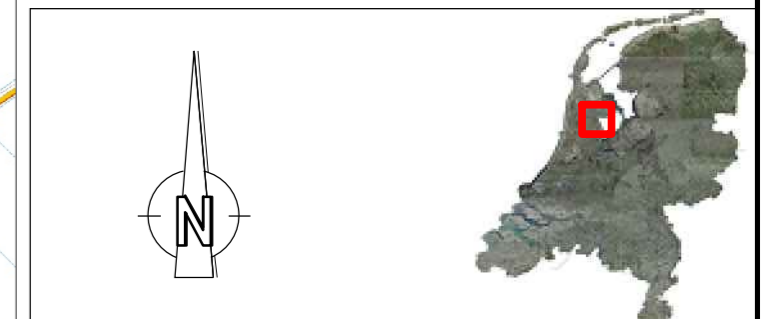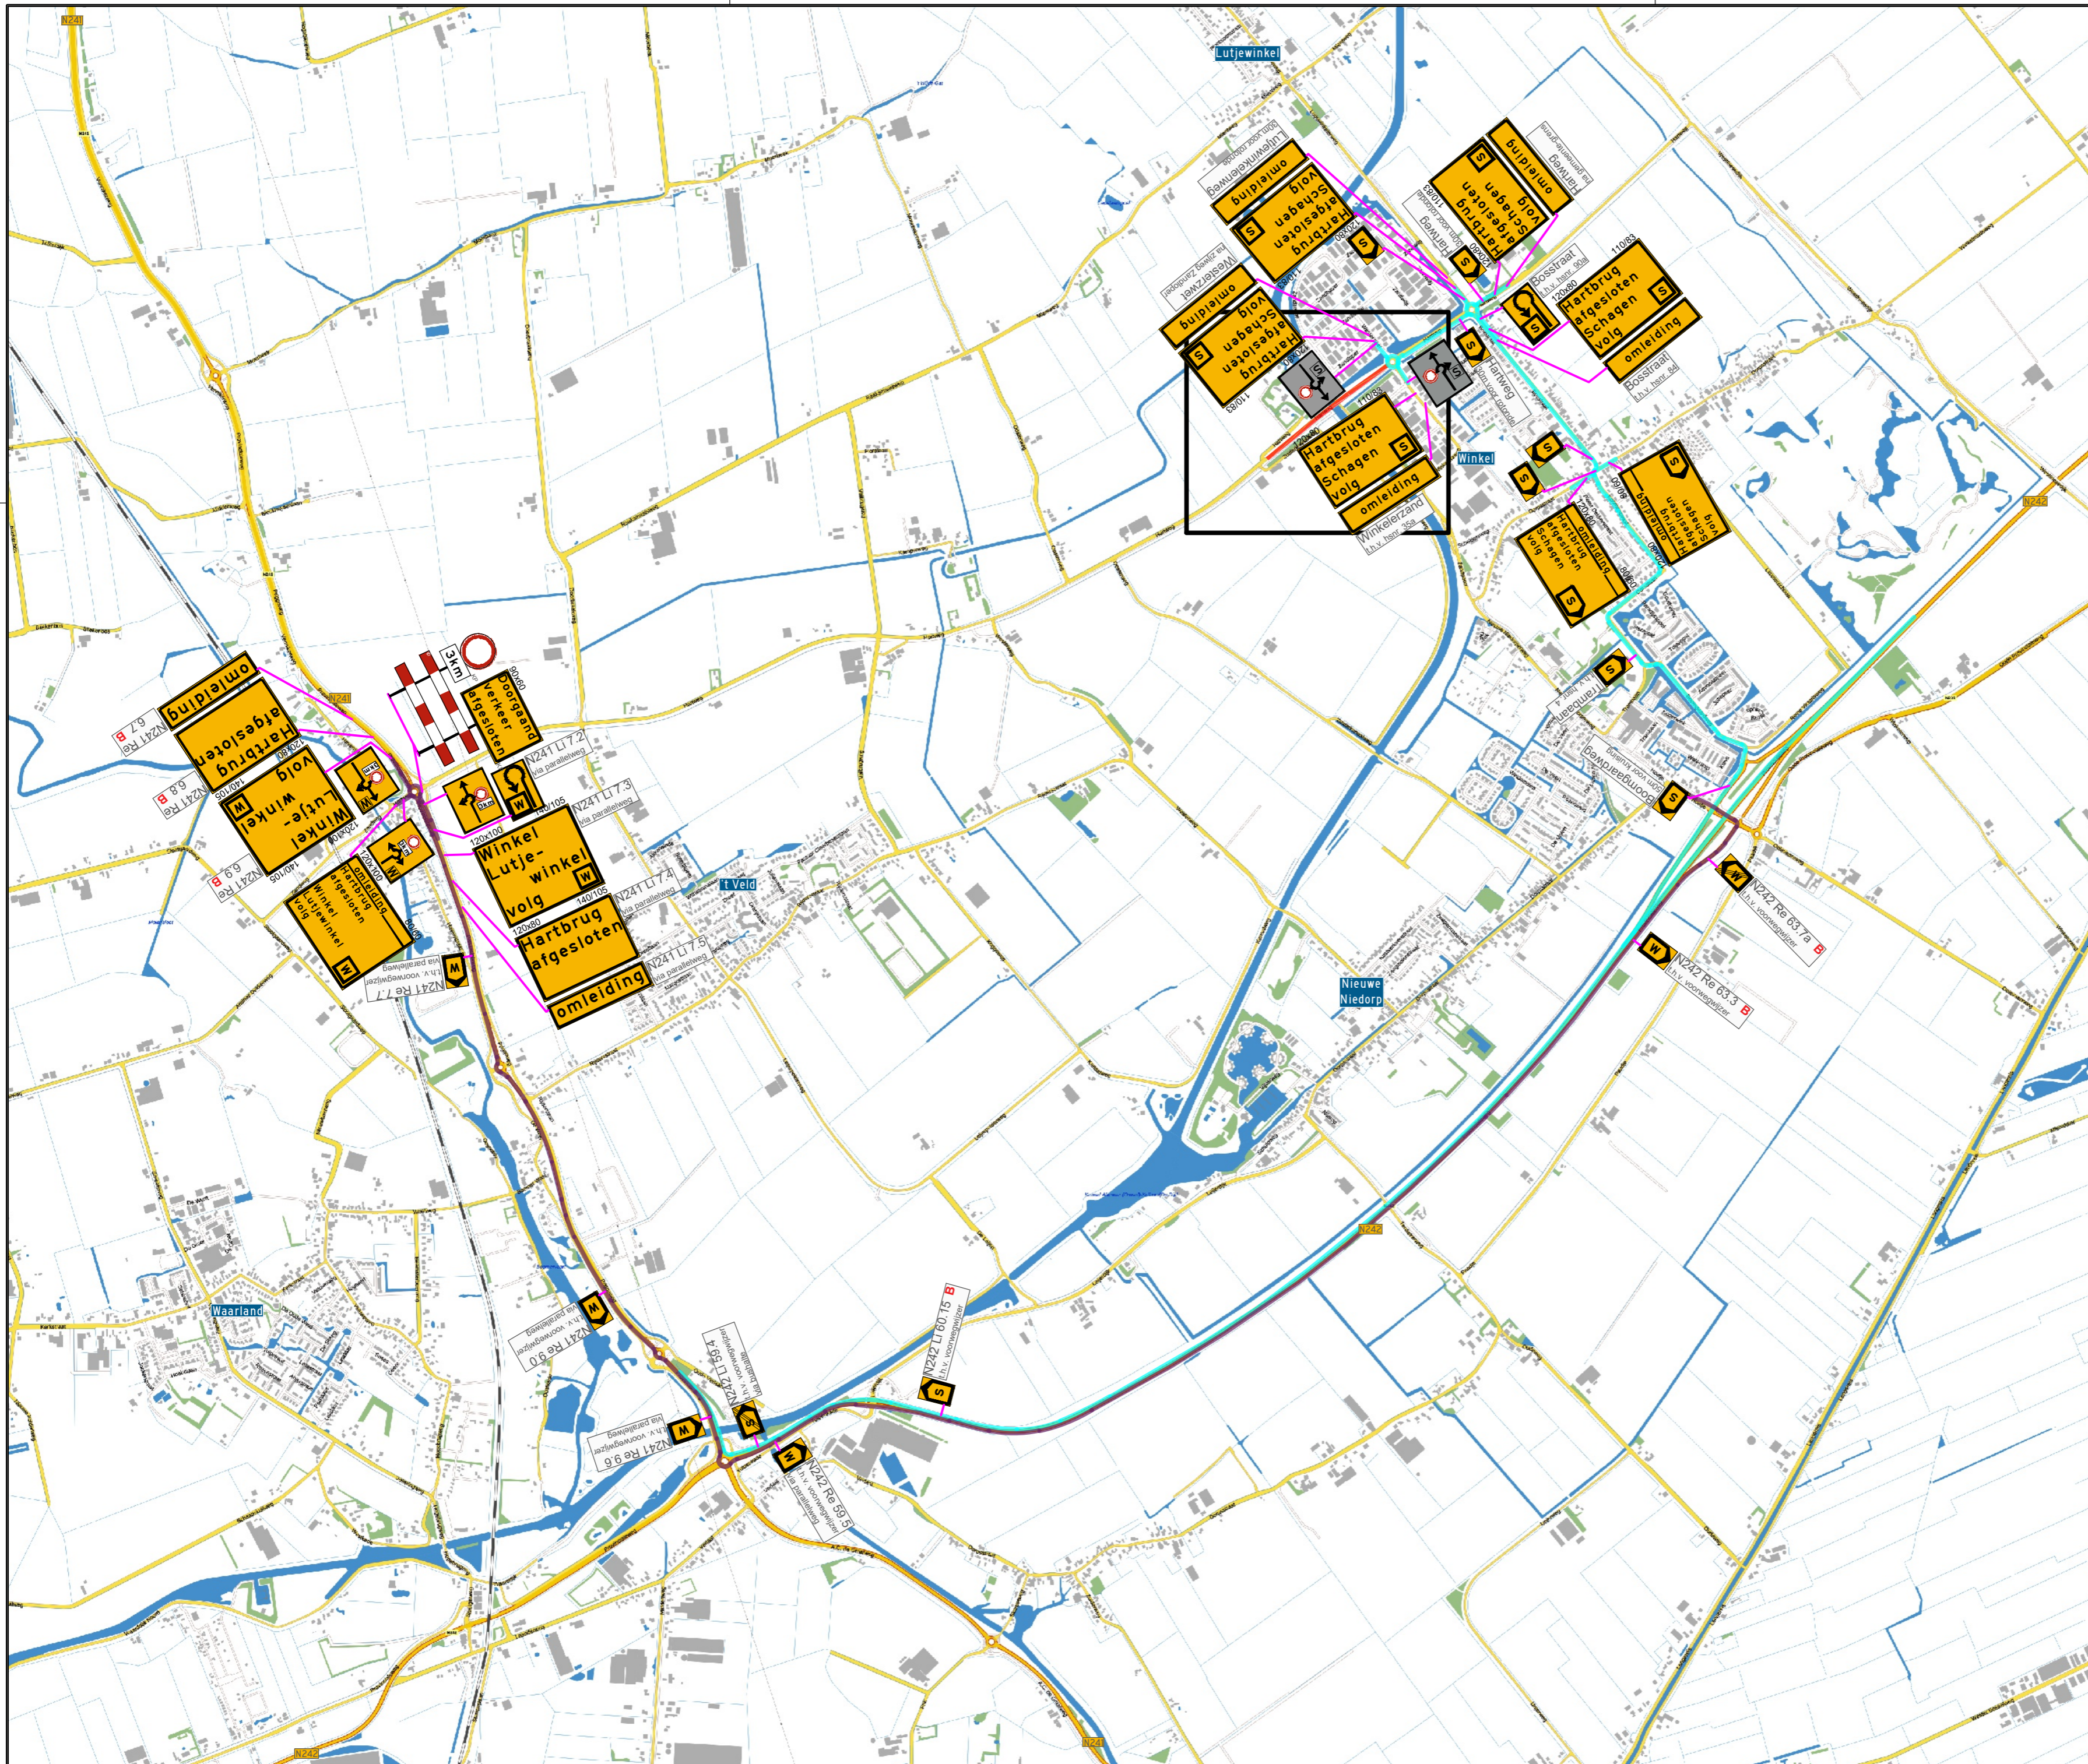

Legenda:

Werkruimte Ruimte ten behoeve van werkzaamheden (incl. opslag materiaal en/of materieel)	Langsafzetting Ruimte ten behoeve van te plaatsen verkeersscheiding
Veiligheidsruimte en vrijruimte Ruimte ten behoeve van het waarborgen veiligheid werkers en verkeersdeelnemers	Verkeersruimte Ruimte ten behoeve van verkeersdeelnemers om zich te verplaatsen (incl. obstakelreus)
Afsluiting	Omlleiding
Vooraankondiging plaatsen m.b.v. botsabsorber	Vooraankondiging Parkeren verboden data zie materiaallijst

Checklist

	ja	nee
Signalering	<input type="checkbox"/>	<input checked="" type="checkbox"/>
Verlichting	<input type="checkbox"/>	<input type="checkbox"/>
Afz. BOTS	<input checked="" type="checkbox"/>	<input type="checkbox"/>

Opmerkingen:

Versie	Auteur	Omschrijving wijziging	Datum	Controle
00	HdJ	Eerste opzet verkeersplan	18-07-2025	NvE

Opdrachtgever
Van Doorn Buitenruimte

Tekeningnummer
25V003-0037-01

Projectomschrijving
WaakSaam Noord Holland

Onderdeel
Hartweg, Winkel _ Hartbrug

Van Doorn

Schaal	: 1:16 x1000	Blad	2 van 2
Contactpersoon	: P. Stalker	Datum uitgifte	: 18-07-'25
Projectnummer	: 25V003-0037	Formaat	: A2
Documentstatus	: Concept	Getekend	: HdJ
Documentsoort	: Omlleiding	Gecontroleerd	: -